


INDICADORES GERAIS								
INDICADOR	UNIDADE	VALOR	INDICADOR	UNIDADE	VALOR	INDICADOR	UNIDADE	
ÁREA TOTAL	m²	6130m²	ÁREA ÚTIL	m²	74m²	ÁREA DE PASSADIS	m²	1496m²
DENSIDADE POPUL.	habit./ha	50	DENSIDADE HABITAC.	hab./ha	50	COEF. DE OBRAS		0,25
COEF. DE OBRAS		0,25	COEF. DE OBRAS		0,25	COEF. DE OBRAS		0,25

EDIFICABILIDADE										
LOTE	ÁREA	ÁREA ÚTIL	ÁREA DE CONSTR.	PROF. ACIMA DA COTA DE SOLERA	PROF. ABAIXO DA COTA DE SOLERA	Nº T. OBRAS	USO	TIPOLOGIA	COEFICIENTE DE OBRAS	ÁREA ÚTIL
1	545m²	150m²	300m²	2	1	garagem	1	Residencial	0,25	0,55
2	445m²	150m²	300m²	2	1	garagem	1	Residencial	0,25	0,67
3	445m²	150m²	300m²	2	1	garagem	1	Residencial	0,25	0,67
4	445m²	150m²	300m²	2	1	garagem	1	Residencial	0,25	0,67
5	445m²	150m²	300m²	2	1	garagem	1	Residencial	0,25	0,67
6	445m²	150m²	300m²	2	1	garagem	1	Residencial	0,25	0,67
7	445m²	150m²	300m²	2	1	garagem	1	Residencial	0,25	0,67
8	445m²	150m²	300m²	2	1	garagem	1	Residencial	0,25	0,67
9	445m²	150m²	300m²	2	1	garagem	1	Residencial	0,25	0,67
10	465m²	150m²	300m²	2	1	garagem	1	Residencial	0,25	0,65
TOTAL	5035m²	1500m²	3000m²				10			

- LEGENDA
- Rede Principal
  - Valvulas de Corte
  - Plano de Alinhamento
  - Acceso ao Lote

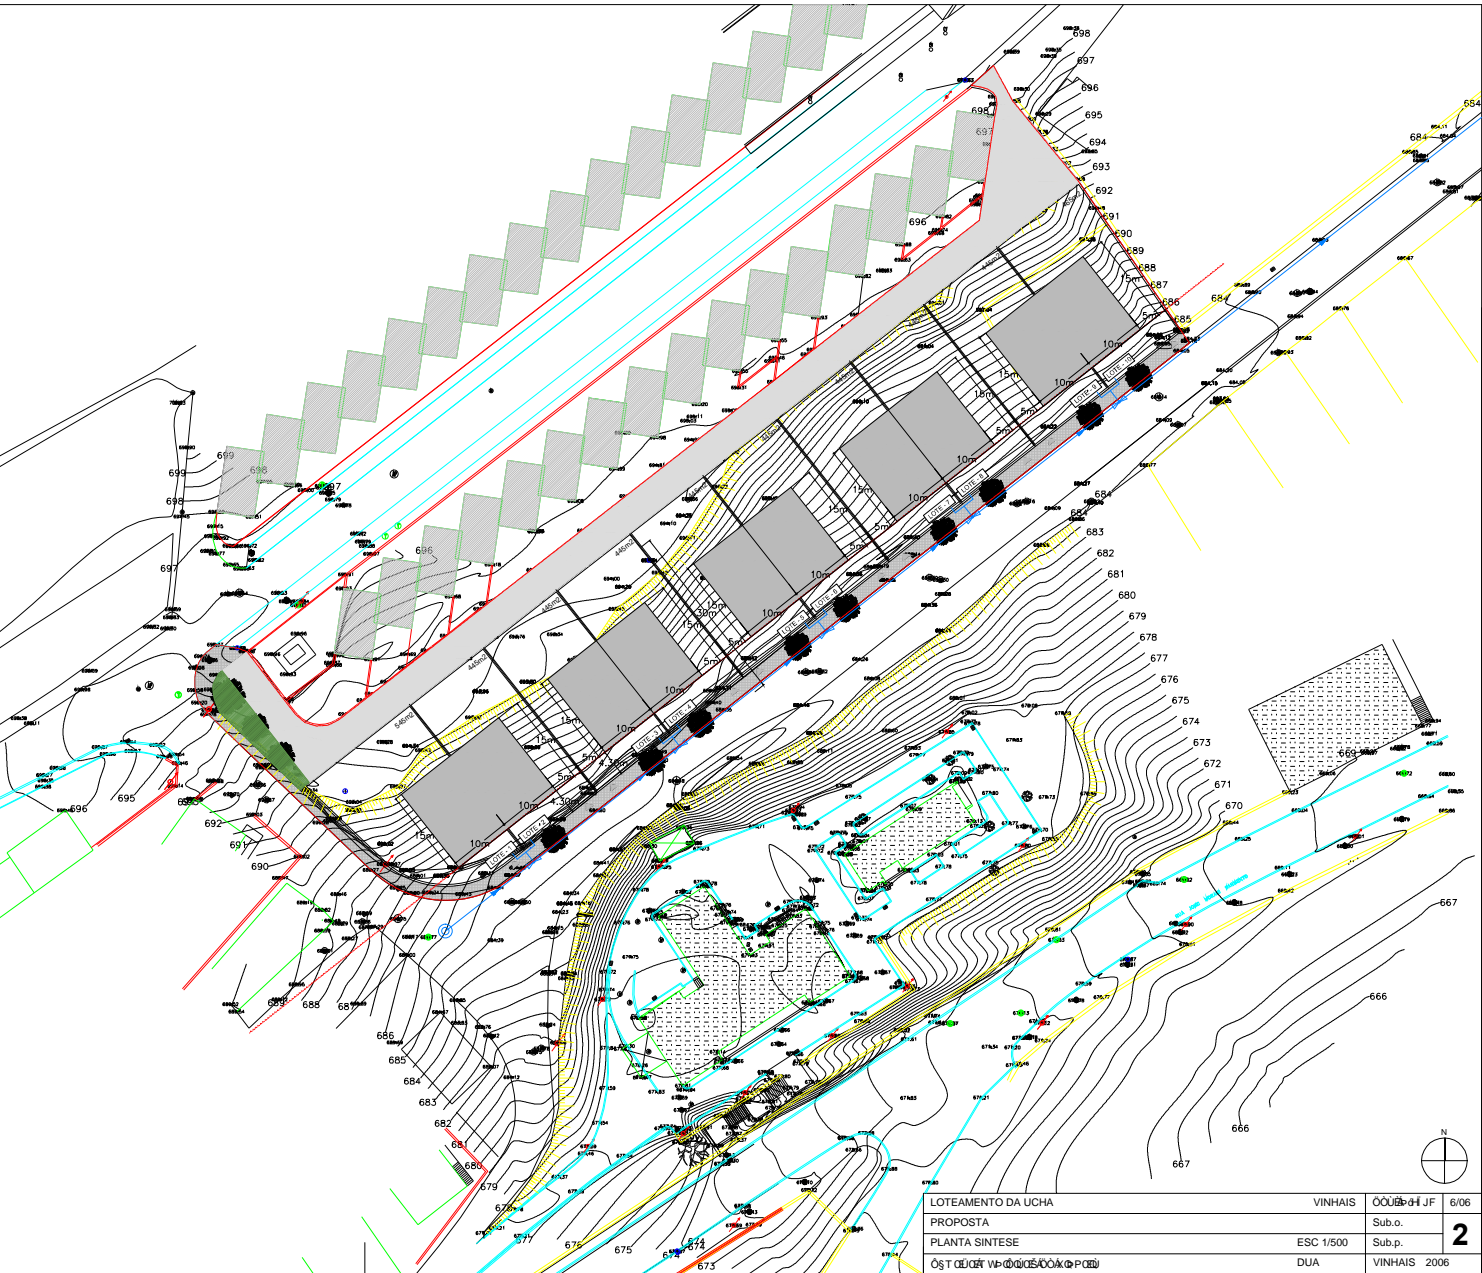

LOTEAMENTO DA UCHA	VINHAI	00000000 JF	6/06
PROPOSTA		Sub.o.	
PLANTA SINTESE	ESC 1/500	Sub.p.	2
05 T. OBRAS	DUA	VINHAI	2006