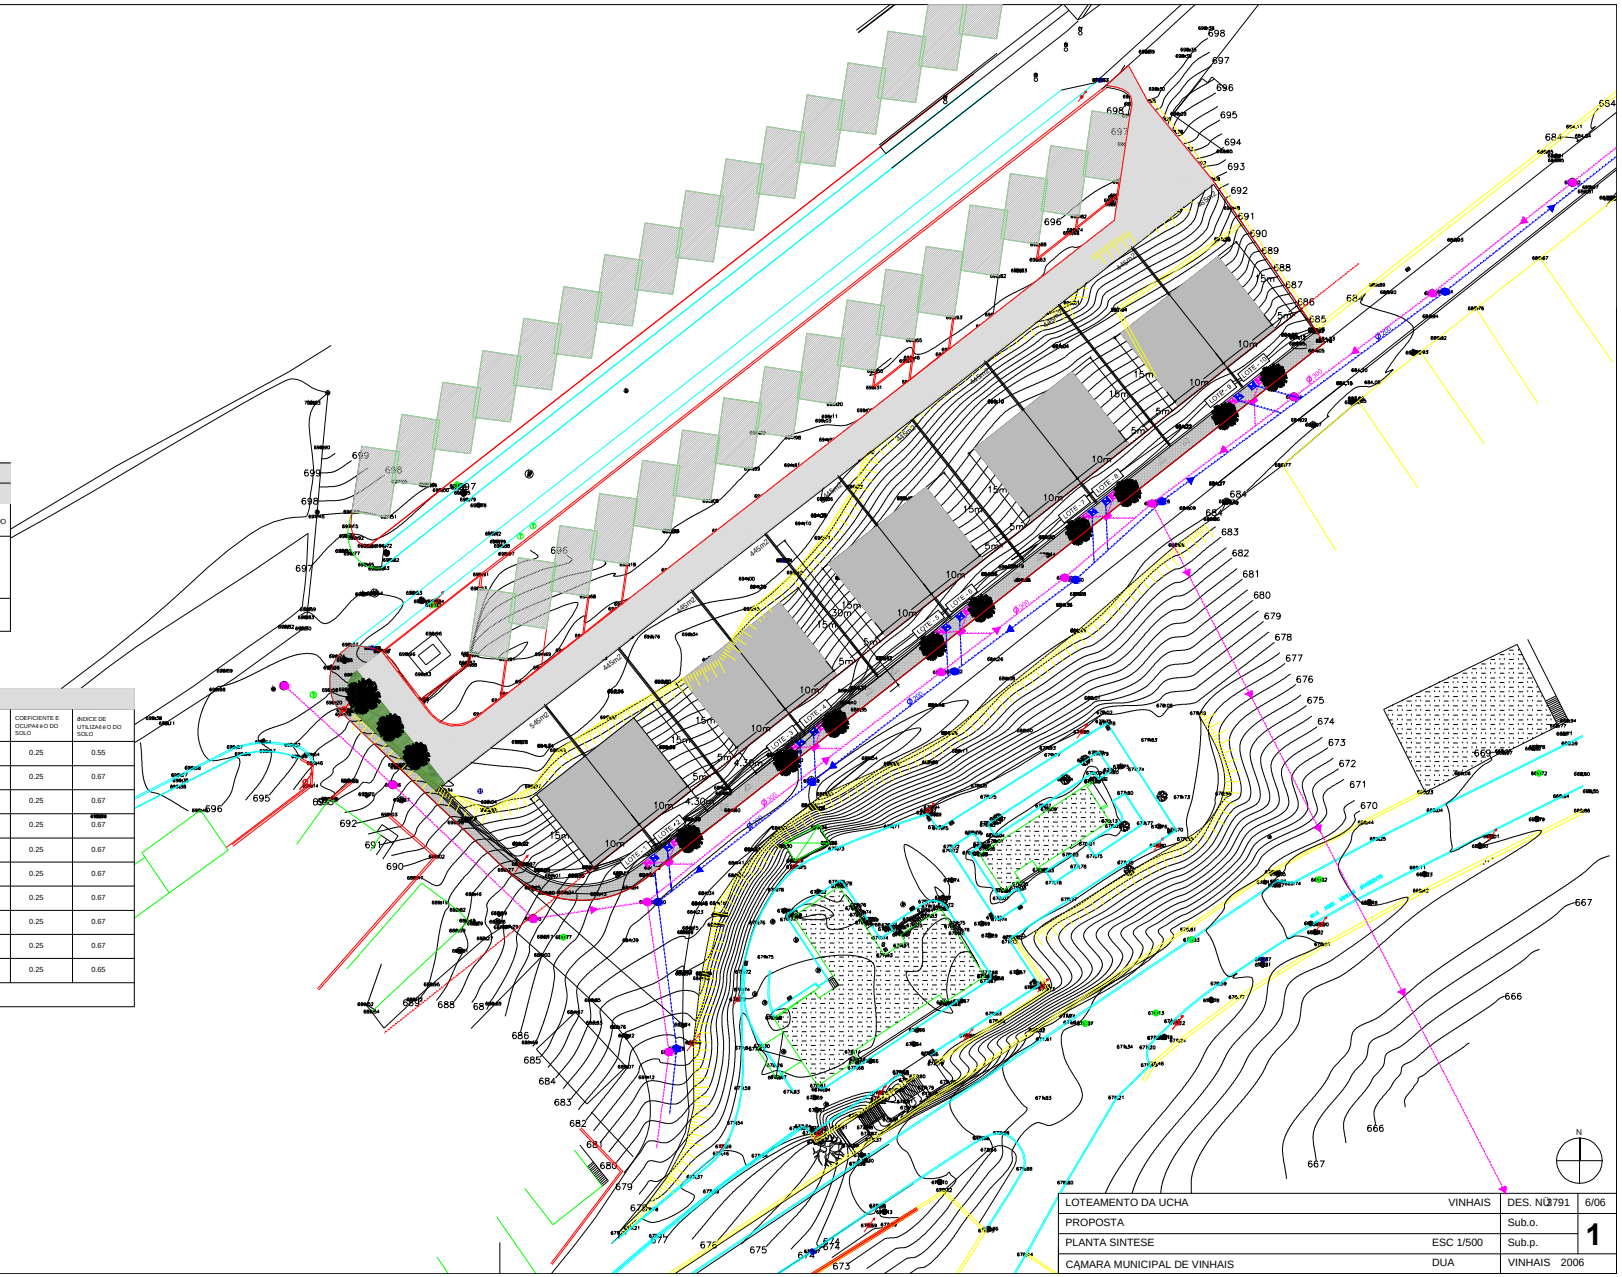

QUADROS DE SÍNTESE

INDICADORES GERAIS

ÁREA DA OPERAÇÃO	ÁREA A LOTEAR	ÁREA PARA VERDE COLECTIV.	ÁREA PARA EQUIPAM. COLECTIV.	ÁREA PARA VIAS E PASSEIOS	DENSIDADE POPUL.	DENSIDADE HABITAC.	COEF. DE OCUPAÇÃO DO SOLO	ÍNDICE DE UTILIZAÇÃO DO SOLO
Artigo n.º 5940	.....	.....	.....	.....	.....	.....	.....	.....
	6130m2	74m2	0	1496m2	50,0/ha		0.25	

ÁREA TOTAL A INTEGRAR O DOMINIO PÚBLICO: 1570M2

EDIFICABILIDADE

LOTE	ÁREA	ÁREA DE IMPL.	ÁREA BRUTA DE CONSTR.	PISOS ACIMA DA COTA DE SOLEIRA	PISOS ABAIXO DA COTA DE SOLEIRA	NÚMERO DE FOGOS	USO	TIPOLOGIA	COEFICIENTE E OCUPAÇÃO DO SOLO	ÍNDICE DE UTILIZAÇÃO DO SOLO
1	545m2	150m2	300m2	2 habitações	1 garagem	1	Habitação	Unifamiliar Isolada	0.25	0.55
2	445m2	150m2	300m2	2 habitações	1 garagem	1	Habitação	Unifamiliar Isolada	0.25	0.67
3	445m2	150m2	300m2	2 habitações	1 garagem	1	Habitação	Unifamiliar Isolada	0.25	0.67
4	445m2	150m2	300m2	2 habitações	1 garagem	1	Habitação	Unifamiliar Isolada	0.25	0.67
5	445m2	150m2	300m2	2 habitações	1 garagem	1	Habitação	Unifamiliar Isolada	0.25	0.67
6	445m2	150m2	300m2	2 habitações	1 garagem	1	Habitação	Unifamiliar Isolada	0.25	0.67
7	445m2	150m2	300m2	2 habitações	1 garagem	1	Habitação	Unifamiliar Isolada	0.25	0.67
8	445m2	150m2	300m2	2 habitações	1 garagem	1	Habitação	Unifamiliar Isolada	0.25	0.67
9	445m2	150m2	300m2	2 habitações	1 garagem	1	Habitação	Unifamiliar Isolada	0.25	0.67
10	465m2	150m2	300m2	2 habitações	1 garagem	1	Habitação	Unifamiliar Isolada	0.25	0.65
TOTAL	4570m2	1500m2	3000m2			10				

LEGENDA

Rede Esgotos

- Rede Principal
- Caixas Domiciliárias
- Caixas de Visita Existentes
- Indicação do Sentido de Escoamento

Rede Pluviais

- Rede Principal
- Caixas Domiciliárias
- Caixas de Visita Existentes
- Indicação do Sentido de Escoamento
- Sarjetas

- Plano de Alinhamento
- Polígono de Implantação
- Acesso ao Lote
- Árvore a Plantar (espécie a definir)
- Passeio em Pedra de Chão

LOTEAMENTO DA UCHA	VINHAIS	DES. Nº 2791	6/06
PROPOSTA		Sub.o.	1
PLANTA SINTESE	ESC 1/500	Sub.p.	
CÂMARA MUNICIPAL DE VINHAIS	DUA	VINHAIS 2006	