

INDICADORES GERAIS


EDIFICABILIDADE


A											
B											
C											
D											
E											
F											
G											
H											
TOTAL											




Linha de água 456  
 457  
 458  
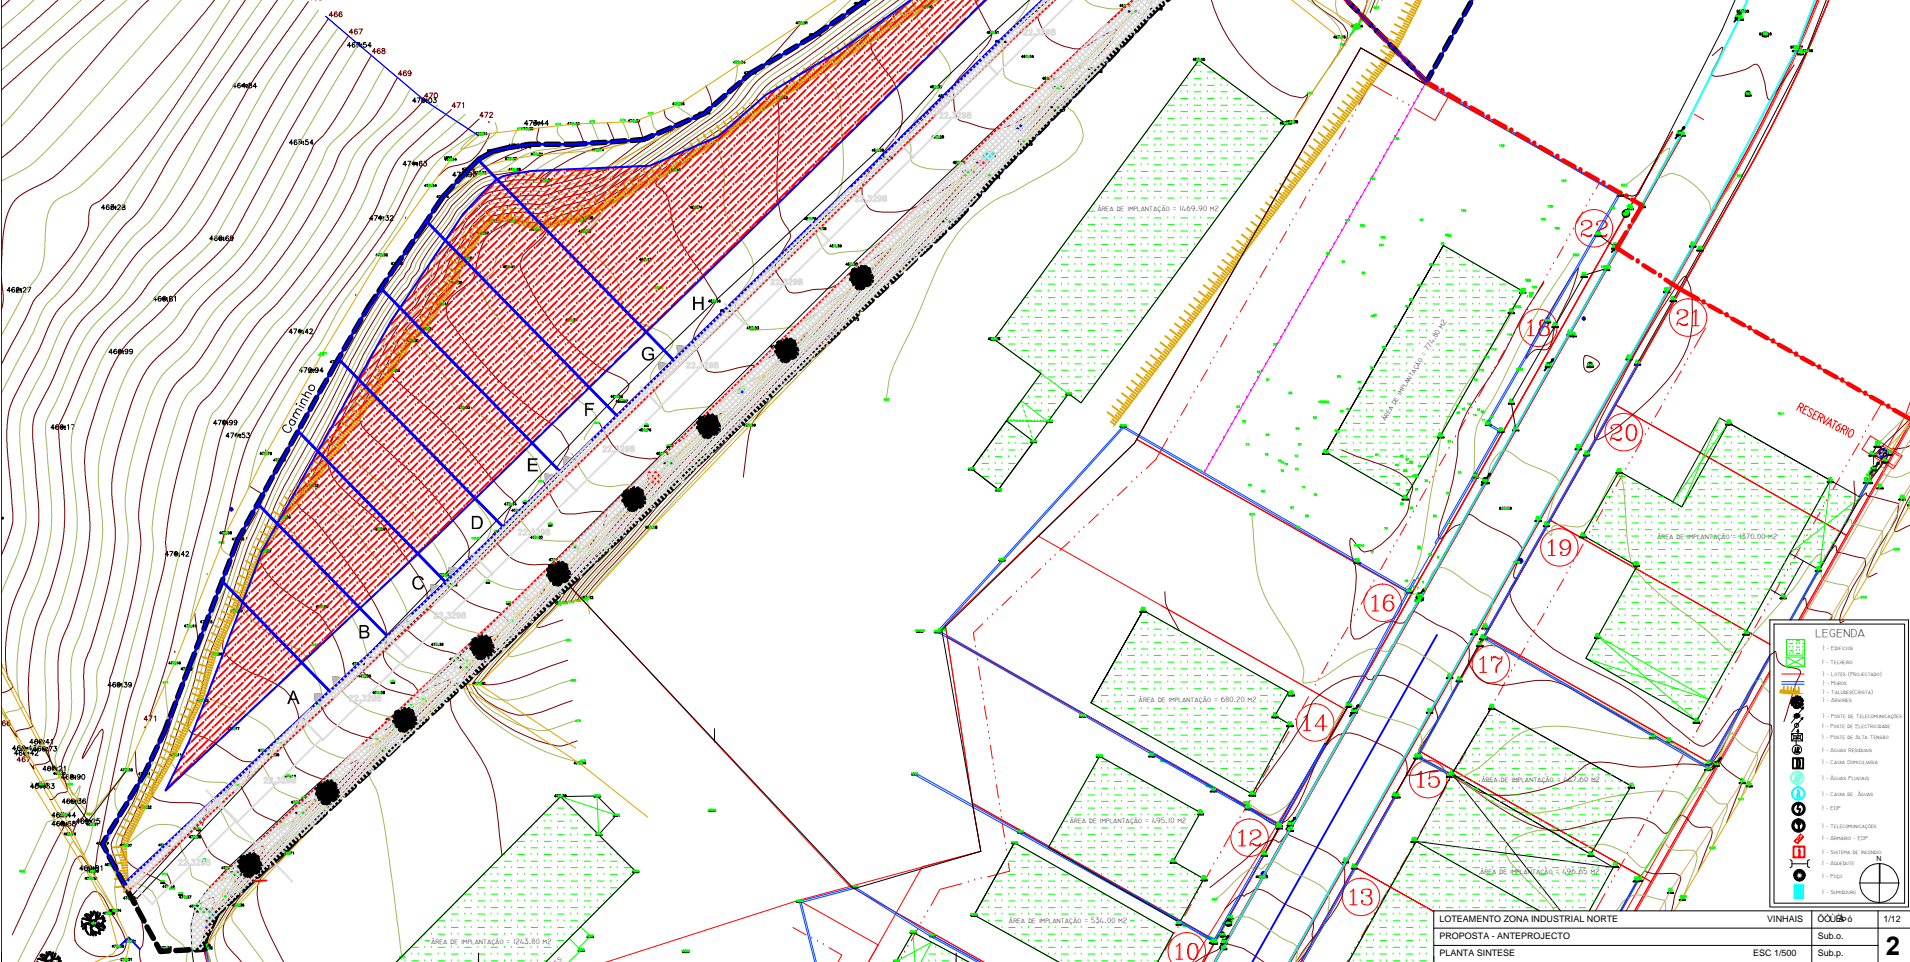

LEGENDA

